

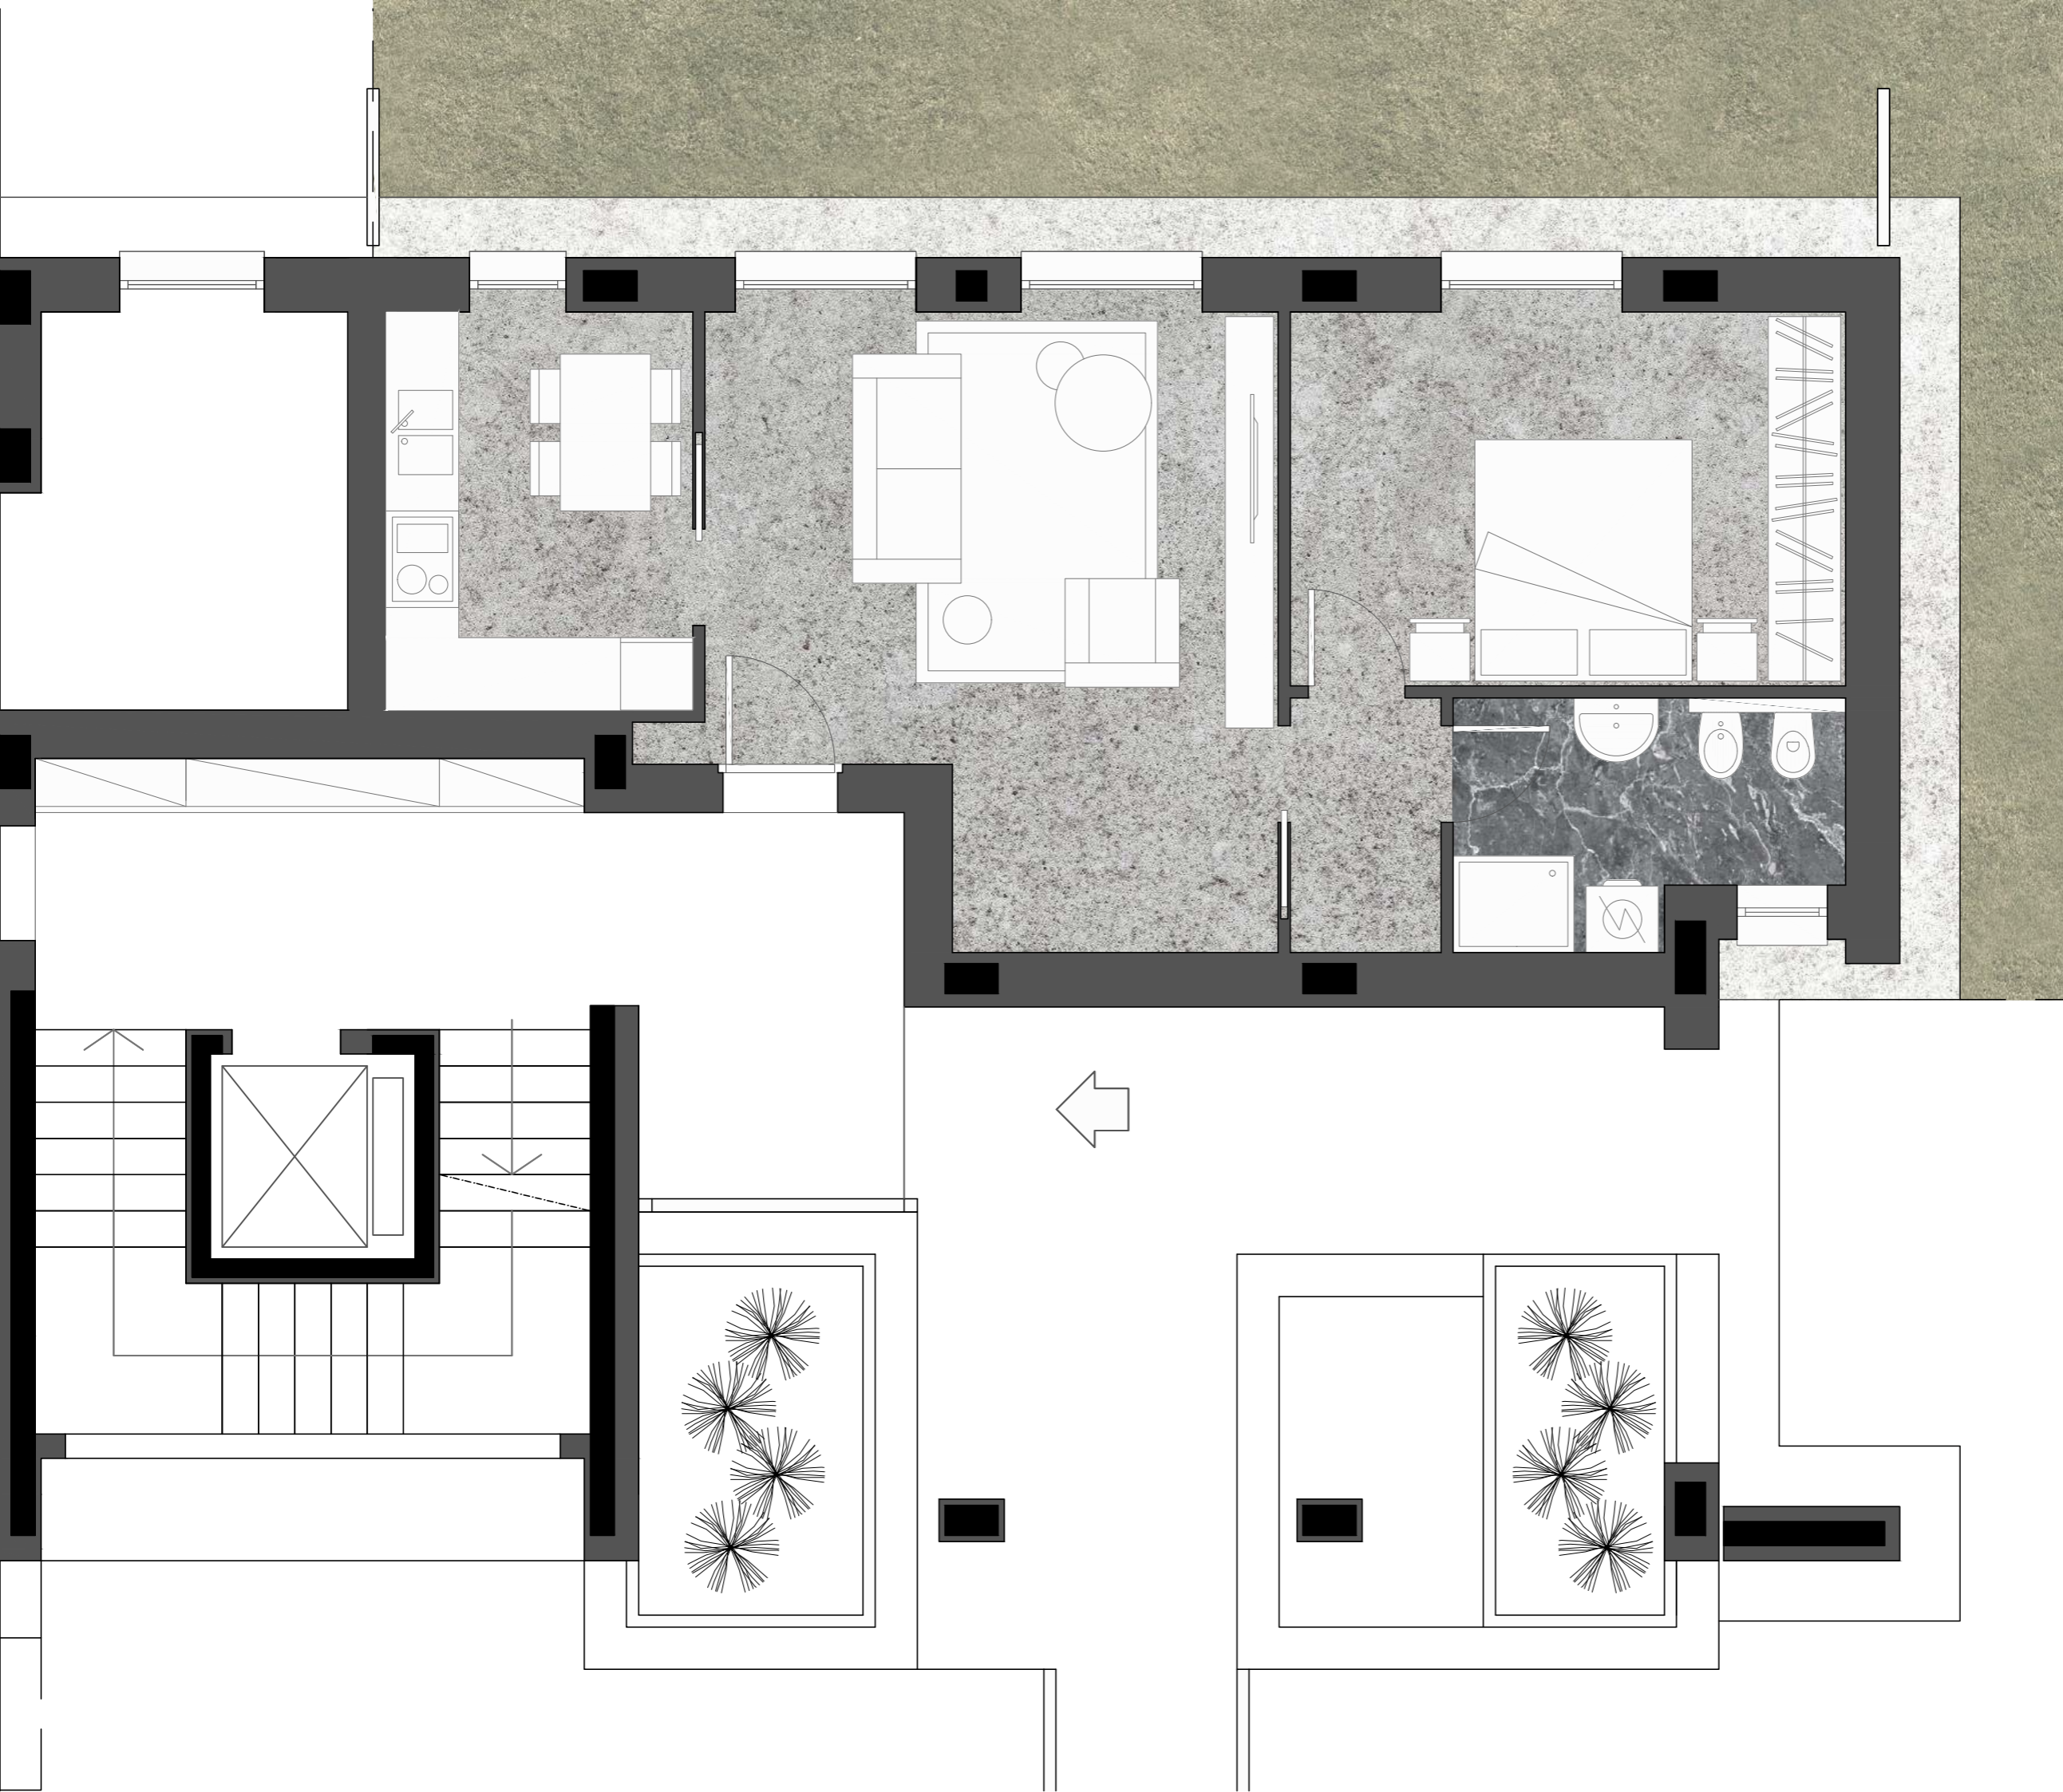


RESIDENZA H 186
Via A. Casati - Muggiò (MB)

APPARTAMENTO n°4
Piano terra - scala B
Scala 1:50

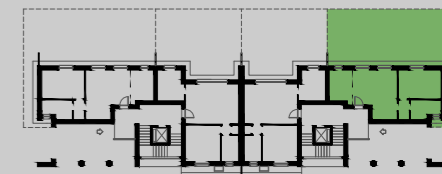

N.B.
PROPOSTA D'ARREDO PURAMENTE
INDICATIVA E NON VINCOLANTE

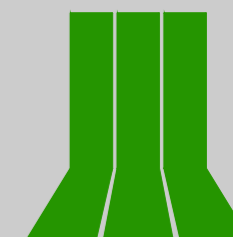

DANTE ARMANDO S.r.l.
IMPRESA COSTRUZIONI EDILIZIE
20832 DESIO (MB) via G. Verdi, 80 - Tel. 0362 622506