



**RESIDENZA  
LOMBARDA**  
Via Fabio Filzi - Desio (MB)

APPARTAMENTO n°1  
Piano terra  
Scala 1:50

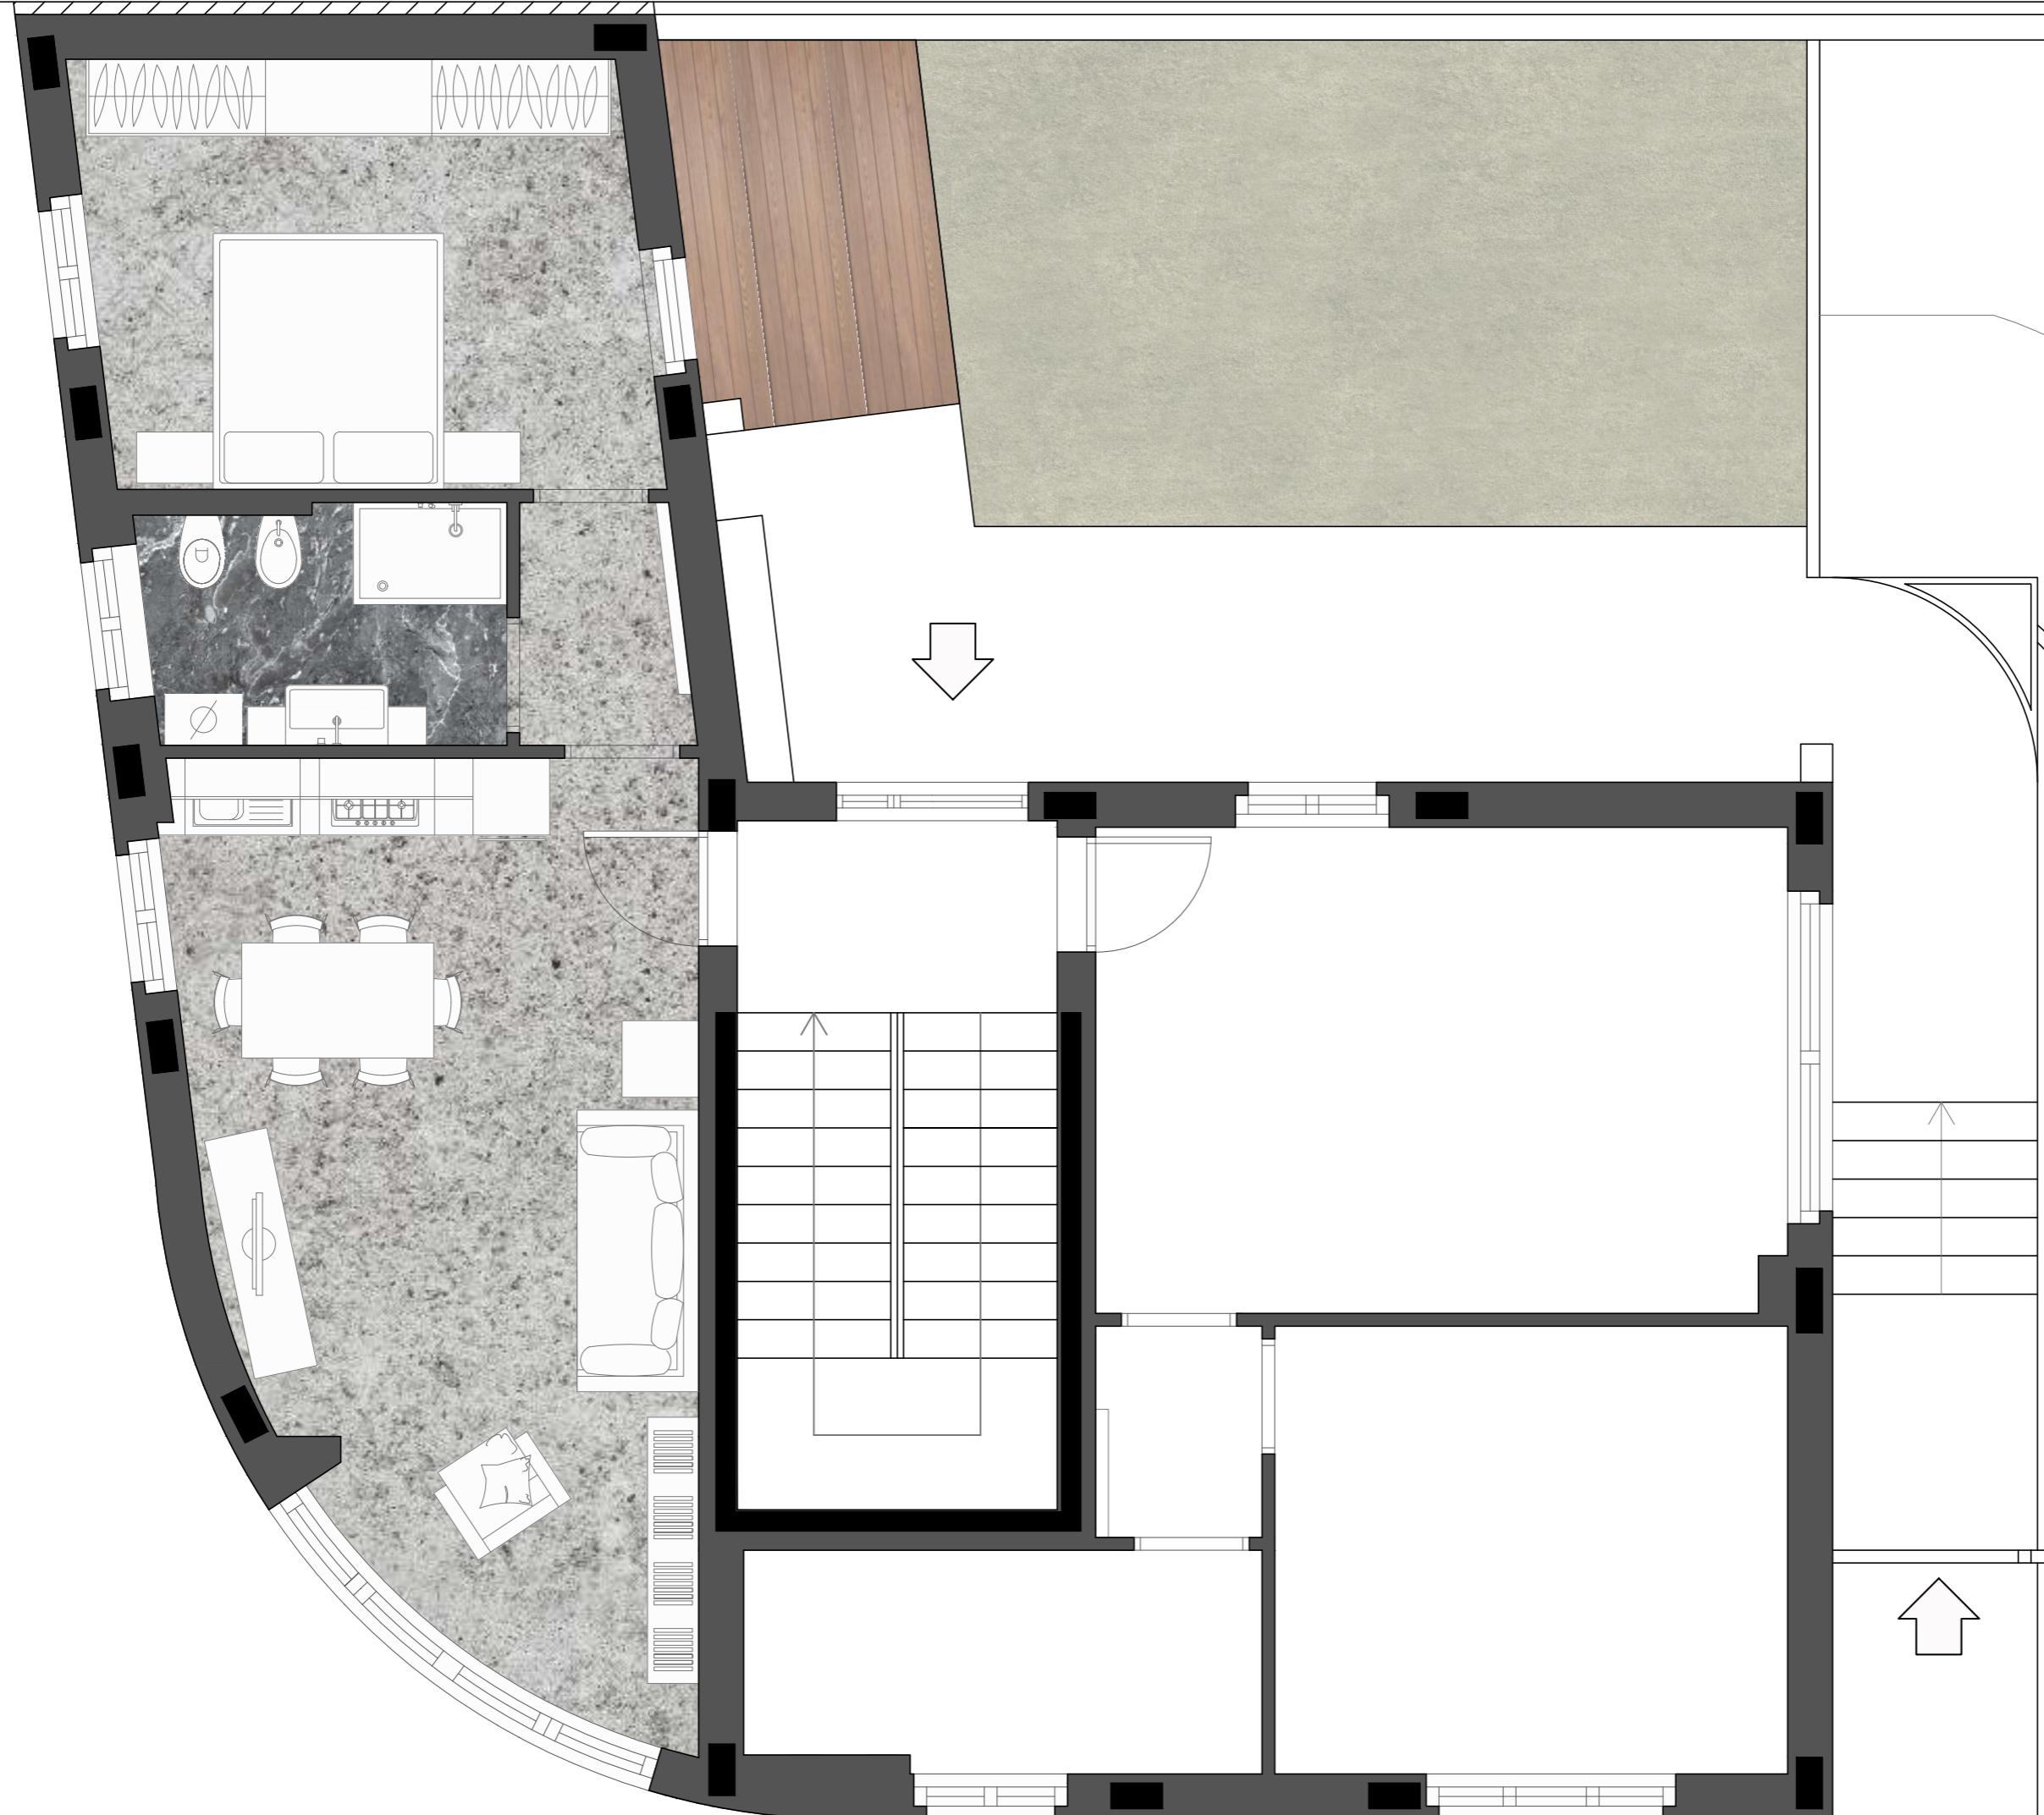

N.B.  
PROPOSTA D'ARREDO PURAMENTE  
INDICATIVA E NON VINCOLANTE

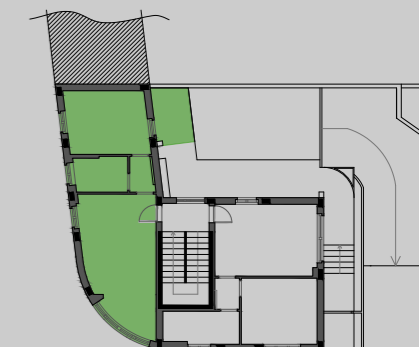

**DANTE ARMANDO S.r.l.**  
IMPRESA COSTRUZIONI EDILIZIE  
20832 DESIO (MB) via G. Verdi, 80 - Tel. 0362 622506